

Planta de localização:

NOTAS:

- 1 - SISTEMA DE COORDENADAS TOPOGRÁFICAS, VINCULADAS AO SISTEMA DE COORDENADAS UTM - UNIVERSAL TRANSVERSA DE MERCATOR.
- 2 - A ESCALA ABAIXO REFERE-SE AO FORMATO A2.

EXECUÇÃO:

Rua José Oscar de Paula, 109 Bairro Niterói, Ilum Jardim de Minas - RJ CEP: 21240-000 Tel: (21) 241-04669 - (21) 9983-6483	ÁREA 1.359,80 m²
Resp. Técnico Renan Roberto Duarte da Silva Engenheiro Civil	ESCALA 1:200
CREA-MG 2019107419	FOLHA 00 / 00
	NÚMERO 0000-0
	DATA 19/12/2019
	DESENHO XXX/CAD
	VISTO XXX
	REVISÃO REV XX

RESPONSÁVEIS PELA ANÁLISE:

ANÁLISE 1	ANÁLISE 2	SECRETÁRIO(A)
EM: _____	EM: _____	
PREFEITURA MUNICIPAL DE BOM JARDIM DE MINAS	PREFEITURA MUNICIPAL DE BOM JARDIM DE MINAS	PREFEITO MUNICIPAL
SECRETARIA MUNICIPAL DE OBRAS PÚBLICAS	SECRETARIA MUNICIPAL DE OBRAS PÚBLICAS	
PROC. N.º _____	REQ. N.º _____	
EM: _____	EM: _____	


PARA USO DA PREFEITURA

ITEM	ESPECIFICAÇÃO	ÁREA (m²)	%
1	ÁREA DOS LOTES (TOTAL)	684,90m²	100%
2	ÁREAS PÚBLICAS	684,90m²	100%
2.1	SISTEMA VIÁRIO		
2.2	ÁREAS INSTITUCIONAIS (EQUIP. URBANOS E COMUNITÁRIOS)		
2.3	ESPAÇOS LIVRES DE USO PÚBLICO		
2.3.1	ÁREAS VERDES		
2.3.2	ÁREAS DE LAZER	205,67m²	30%
3	ÁREAS NÃO-EDIFICÁVEIS		
4	ÁREAS DE PRESERVAÇÃO PERMANENTE (APP)		
5	OUTROS (DOAÇÃO DE ÁREA PARA ALARGAMENTO DE PASEIOS)		
6	ÁREA LOTADA		
7	ÁREA REMANESCENTE		
8	ÁREA TOTAL DA GLEBA	684,90m²	100%
9	ENDEREÇO		
	RUA RUTE MARQUES, CENTRO, S/N		
	ZONA URBANA		
	USO PÚBLICO		

TÍTULO:


COLÉGIO	
RESPONSÁVEL TÉCNICO:	RENAN ROBERTO DUARTE DA SILVA
PROPRIETÁRIO:	PREFEITURA MUNICIPAL DE BOM JARDIM DE MINAS
CREA	2019107419
CPF/CCE/CNPJ	18684217-0001/23
DATA	20/09/2022
FOLHA	AI

INFORMAÇÕES COMPLEMENTARES

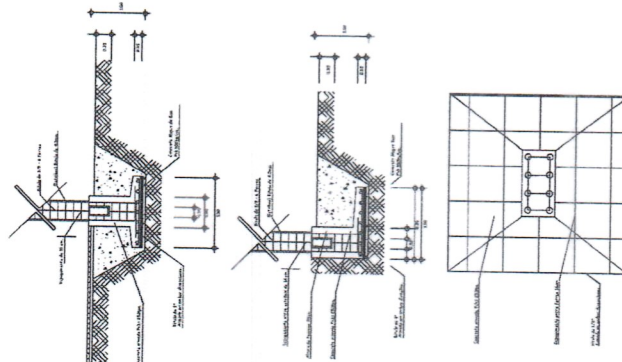


PLANTA DE DETALHAMENTO DE ESTRUTURAS
ESC. SEM ESCALA


DETALHE VIGAS
SEM ESCALA

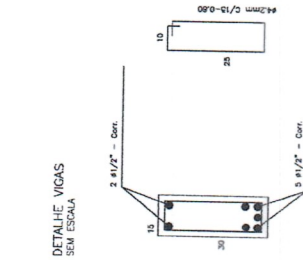


DETALHE VIGAS BALDRAME
SEM ESCALA

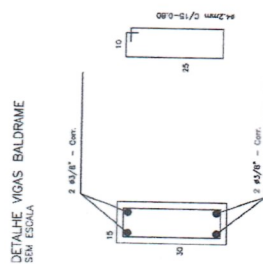





DETALHE PILARES
SEM ESCALA

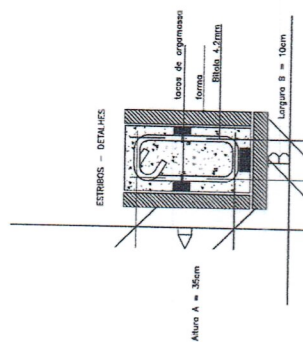

DETALHE VIGAS BALDRAME
SEM ESCALA

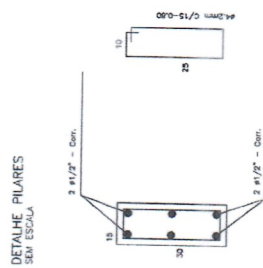

Planta de localização:

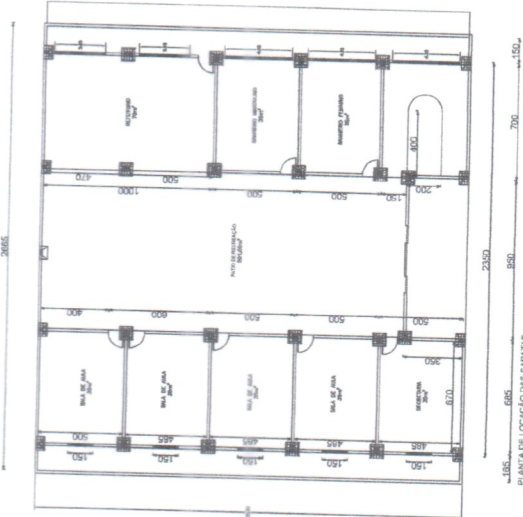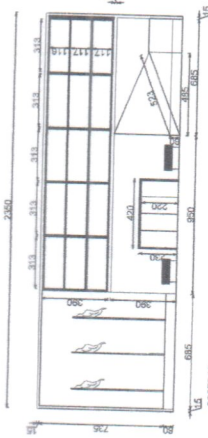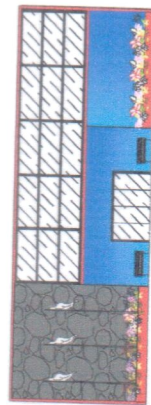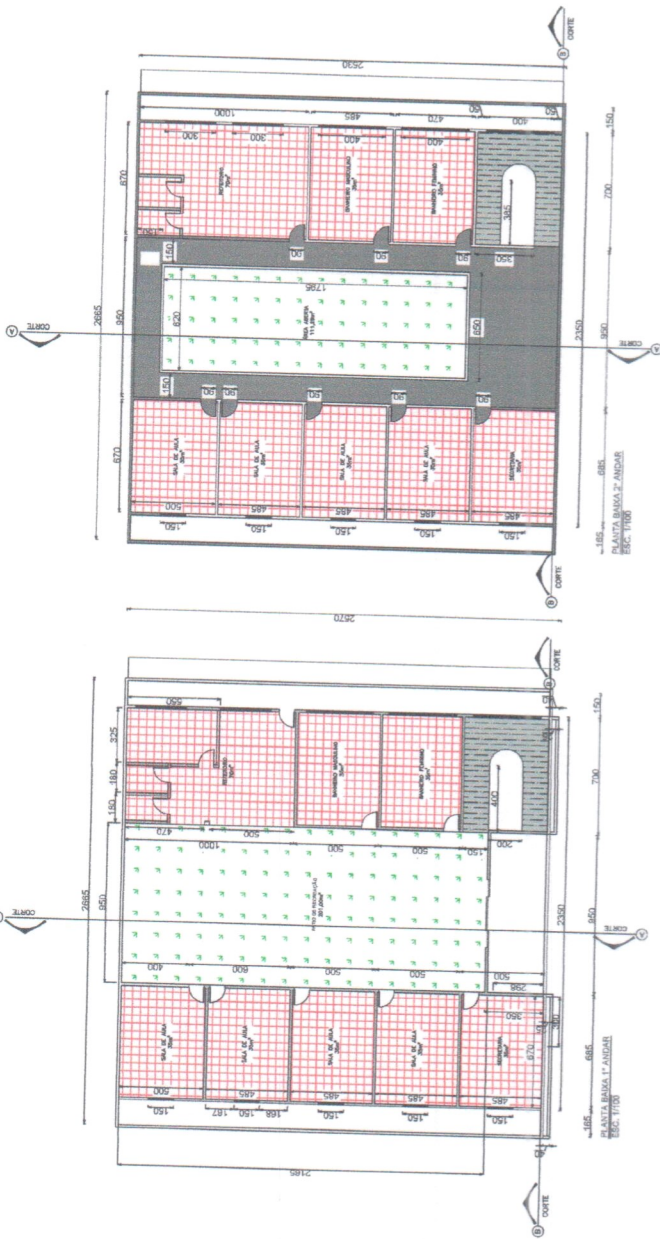

NOTAS:

- 1 - SISTEMA DE COORDENADAS TOPOGRÁFICAS, VINCULADAS AO SISTEMA DE COORDENADAS UTM - UNIVERSAL TRANSVERSA DE MERCATOR
- 2 - A ESCALA ABAIXO REFERE-SE AO FORMATO A2.

EXECUÇÃO:

Rua José Oscar de Paula, 109 Bairro Niterói, Bom Jardim de Minas - MG CEP: 37104-000 TEL: (32) 3870-5669 - (32) 3983-5482	ÁREA 1.369,80 m²
	ESCALA 1:200
	FOLHA 00 / 00
	NÚMERO 0000-0
	DATA 19/12/2019
	DESENHO XXX/CAD
	VISTO XXX
	REVISÃO REV XX

Renan Roberto Duarte da Silva
Engenheiro Civil

CREA-MG 2019 107419

RESPONSÁVEL PELA ANÁLISE:

ANÁLISE 1	ANÁLISE 2	SECRETARIA
EM: _____	EM: _____	
PREFEITURA MUNICIPAL DE BOM JARDIM DE MINAS SECRETARIA MUNICIPAL DE OBRAS PÚBLICAS APROVADO DE ACORDO PROC. N.º _____ REQ. N.º _____ EM: _____		
PREFEITO MUNICIPAL		

ITEM	ESPECIFICAÇÃO	ÁREA (m²)	%
1	ÁREA DOS LOTES (TOTAL)	684,90m²	100%
2	ÁREAS PÚBLICAS	684,90m²	100%
2.1	SISTEMA VIÁRIO		
2.2	ÁREAS INSTITUCIONAIS (EQUIP. URBANOS E COMUNITÁRIOS)		
2.3	ESPAÇOS LIVRES DE USO PÚBLICO		
2.3.1	ÁREAS VERDES		
2.3.2	ÁREAS DE LAZER		
3	ÁREAS NÃO-EDIFICÁVEIS	205,67m²	30%
4	ÁREAS DE PRESERVAÇÃO PERMANENTE (APP)		
5	OUTROS (DOAÇÃO DE ÁREA PARA ALARGAMENTO DE PASEIOS)		
6	ÁREA LOTADA		
7	ÁREA REMANESCENTE		
8	ÁREA TOTAL DA GLEBA	684,90m²	100%
9	ENDEREÇO: RUA RUTE MARQUES, CENTRO, S/N		
TÍTULO: COLÉGIO		ZONA URBANA	USO PÚBLICO
RESPONSÁVEL TÉCNICO: RENAN ROBERTO DUARTE DA SILVA		CREA 2019 107419	
PROPRIETÁRIO: PREFEITURA MUNICIPAL DE BOM JARDIM DE MINAS		CPF/CNPJ 18684217-0001/23	
DETALHE		DATA 20/09/2022	
INFORMAÇÕES COMPLEMENTARES		FOLHA 01	