

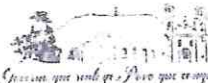
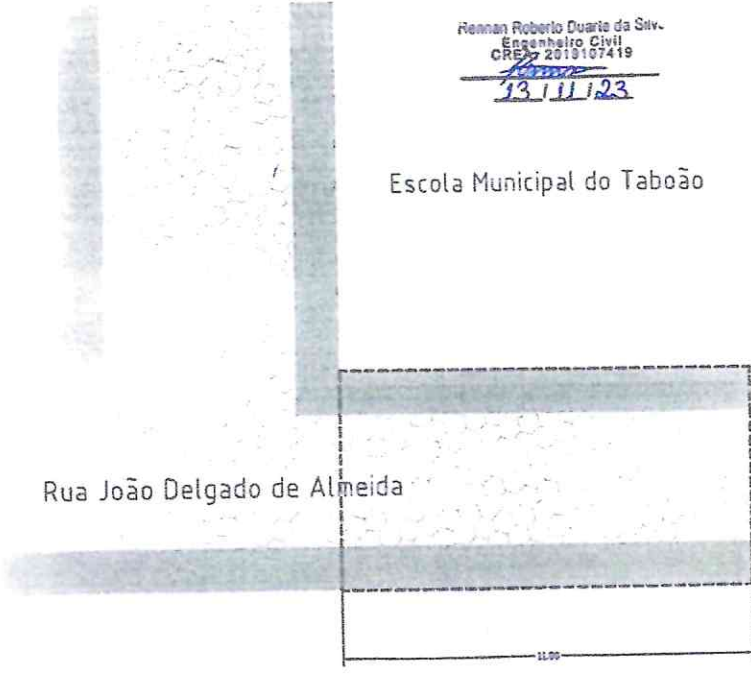
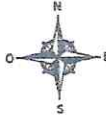


Prefeitura Municipal de Bom Jardim de Minas

CEP: 37.310-000 - ESTADO DE MINAS GERAIS

CNPJ: 18 684 217/0001-23

ANEXO ÚNICO

 		Prefeitura Municipal de Bom Jardim de Minas CEP: 37.310-000 - ESTADO DE MINAS GERAIS CNPJ: 18 684 217/0001-23	
EXTENSÃO DE RUA			
			
		Rennan Roberto Duarte da Silv. Engenheiro Civil CREA 2019107419 <u>13/11/23</u>	
Escola Municipal do Taboão			
Rua João Delgado de Almeida			
Imóvel / Localização: Distrito do Taboão		Proprietário: Prefeitura Municipal de Bom Jardim de Minas	
Escala: 1:100	Data: 13/11/2023	Resp. Técnico: Rennan Roberto Duarte da Silva	Topógrafo: Rennan Roberto Duarte da Silva

Scanned with CamScanner

José Francisco Matos e Silva
PREFEITO MUNICIPAL

Av. Dom Silvério, 170, Centro - Bom Jardim de Minas - MG CEP 37.310-000
Telefone: (32) 3292 - 1601 E-mail: gabinete@bomjardimdeminas.mg.gov.br